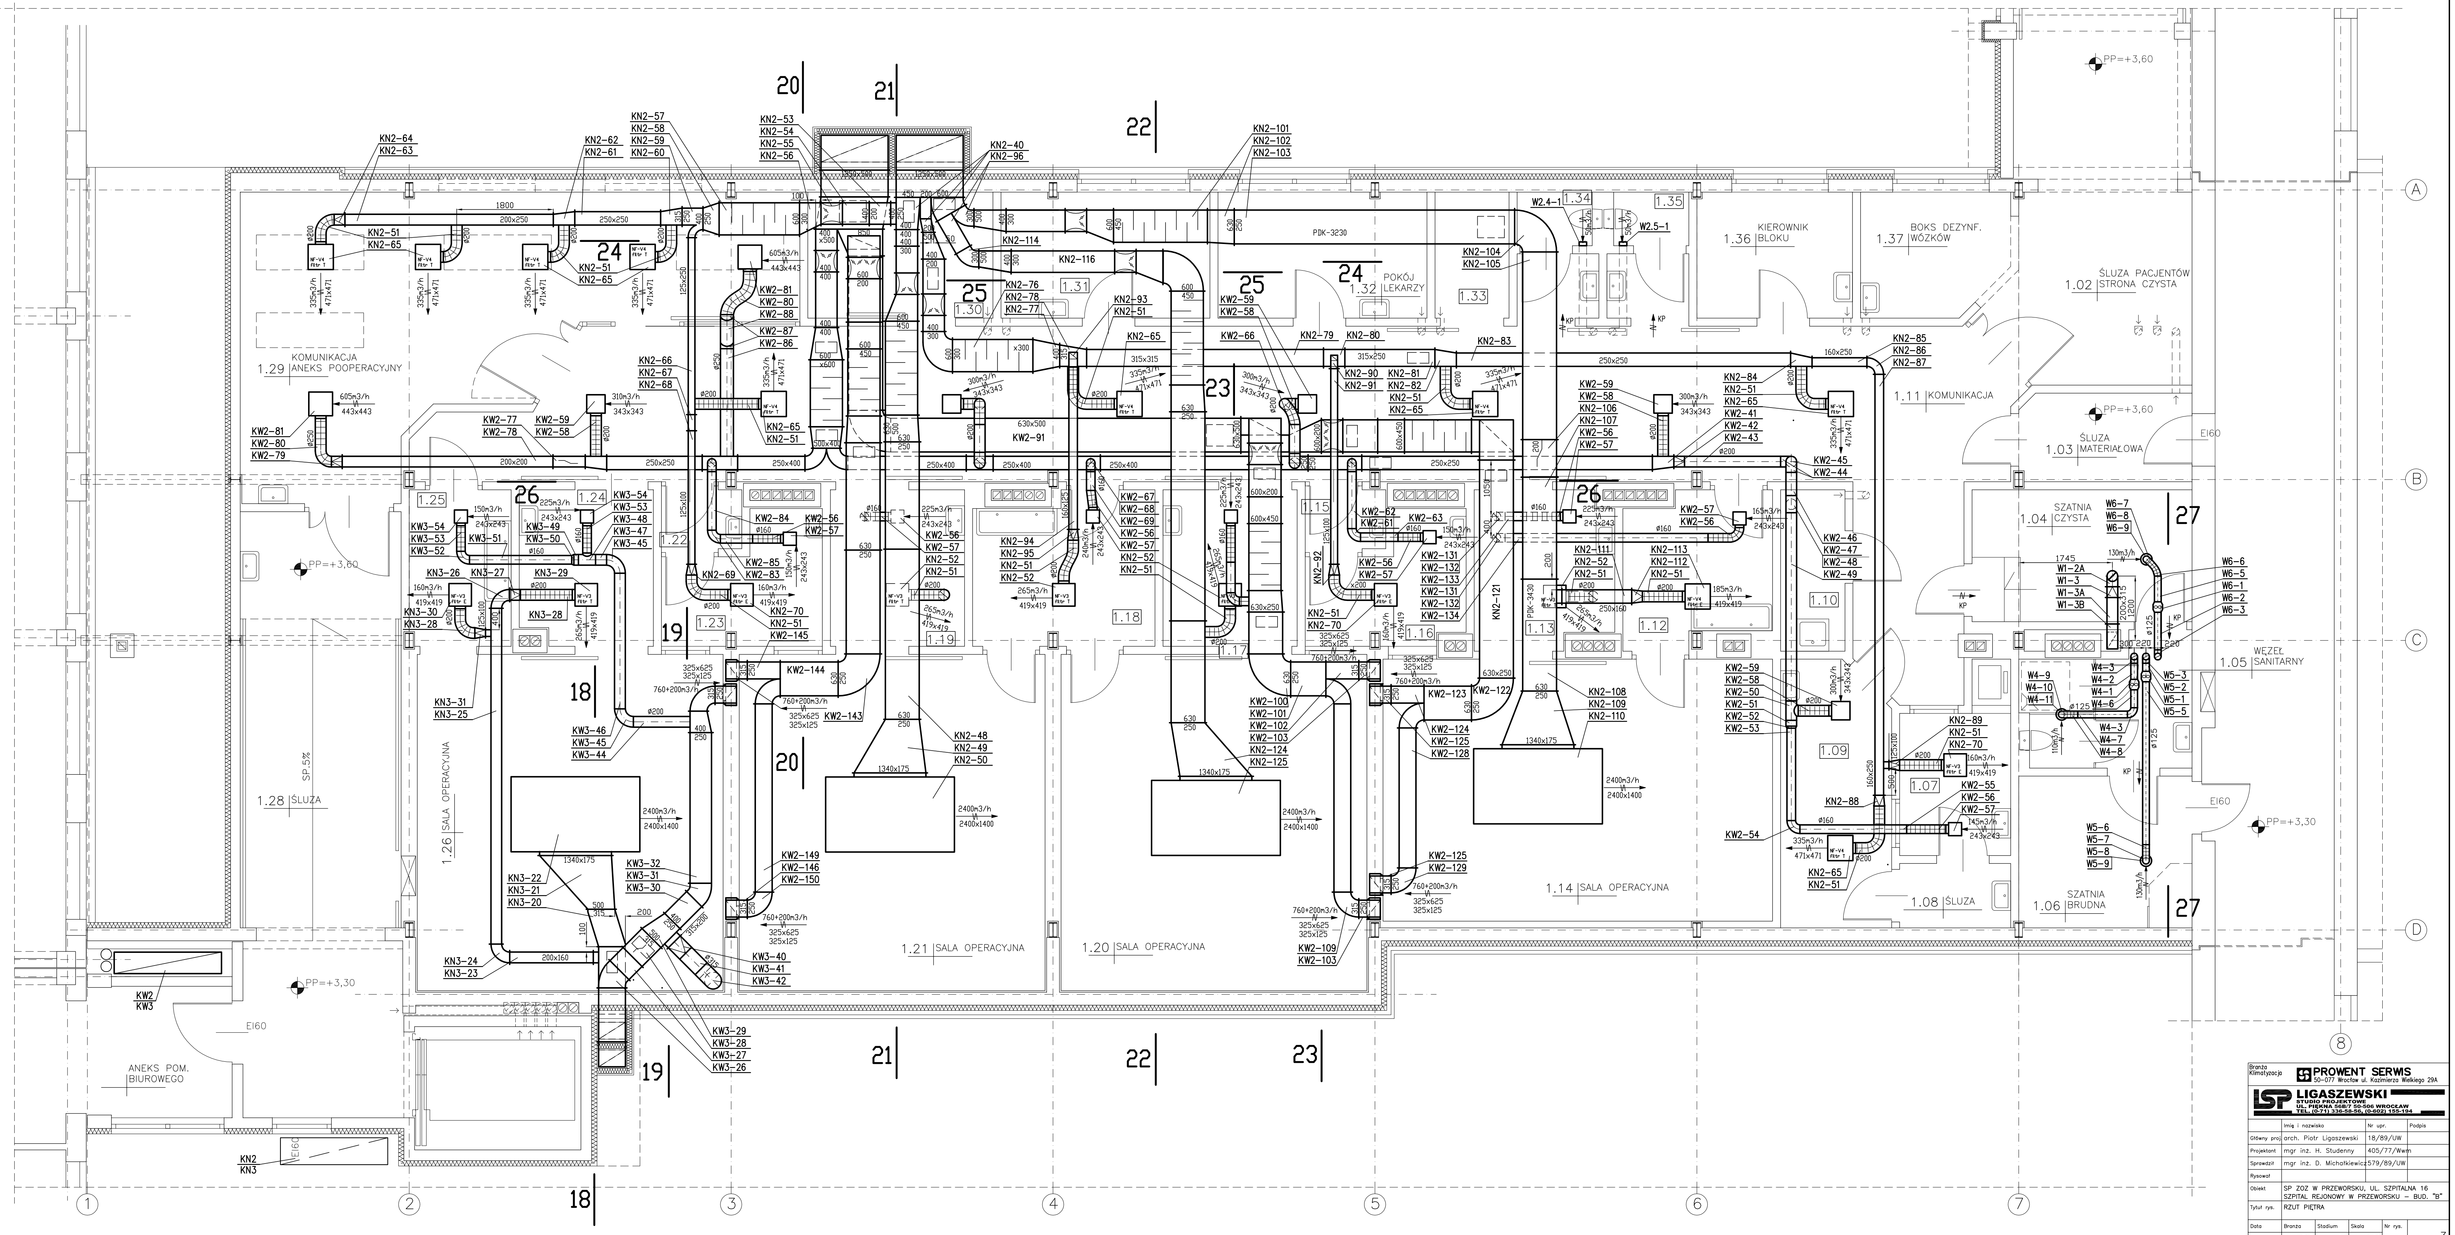

Branża Klimatyzacja	PROWENT SERWIS 50-077 Wrocław ul. Kazimierza Wielkiego 29A			
LIGASZEWSKI STUDIO PROJEKTOWE UL. PIEKNA 56B/7 50-506 WROCŁAW TEL. (0-71) 336-56-56, (0-609) 135-764				
	Imię i nazwisko	Nr upr.	Podpis	
Główny proj.	arch. Piotr Ligaszewski	18/89/UW		
Projektant	mgr inż. H. Studenny	405/77/Wwm		
Sprawdził	mgr inż. D. Michałkiewicz	579/89/UW		
Rysował				
Obiekt	SP ZOZ W PRZEWORSKU, UL. SZPITALNA 16 SZPITAL REJONOWY W PRZEWORSKU – BUD. "B"			
Tytuł rys.	RZUT PIĘTRA			
Data	Branża	Stadium	Skala	Nr rys.
	WENT	PW	1:50	3